

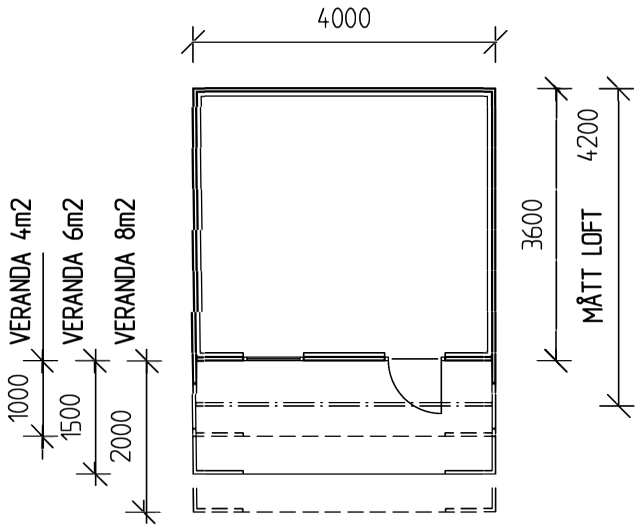




PLAN

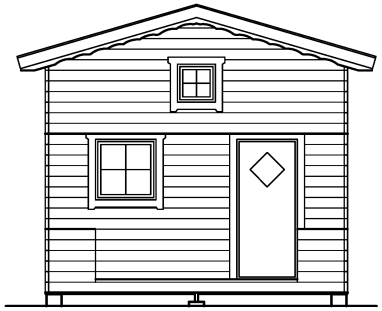


GAVELFASAD, ENTRÉ

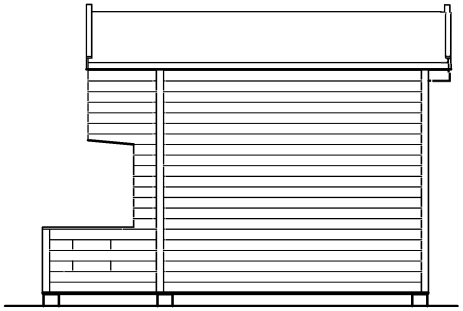

FASAD LÅNGSIDA

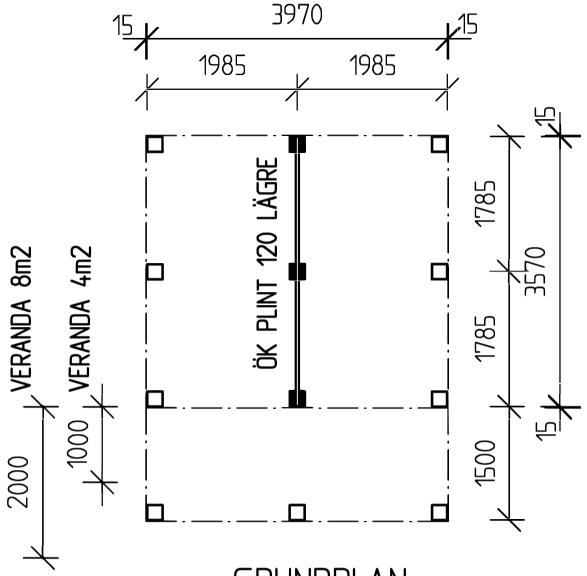


GRUNDPLAN

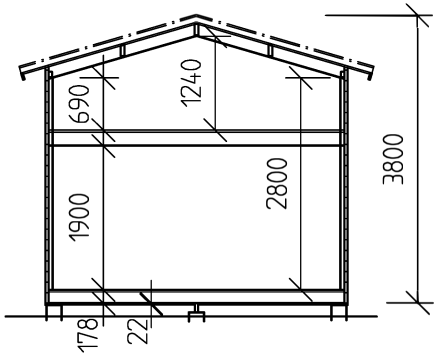


SEKTION

# KEO SNICKERIER

KEOSTUGAN 14,4 m2

Skala 1:100

