




FASAD LÅNGSIDA, ENTRÉ

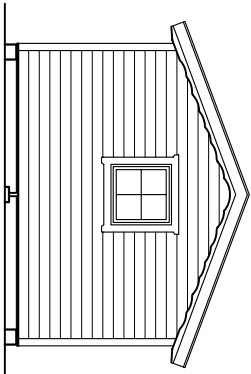


GAVELFASAD

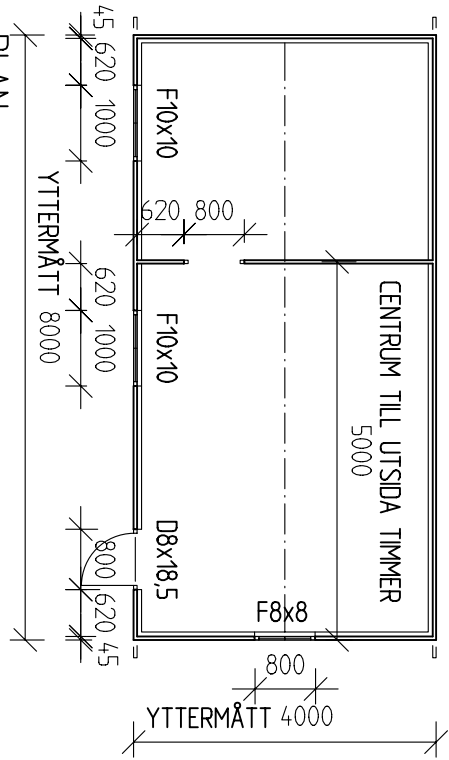

PLAN

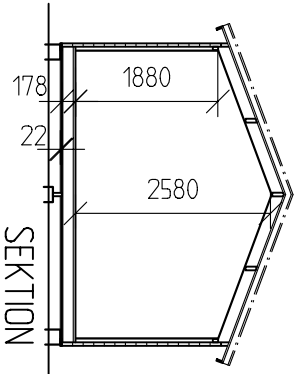

SEKTION

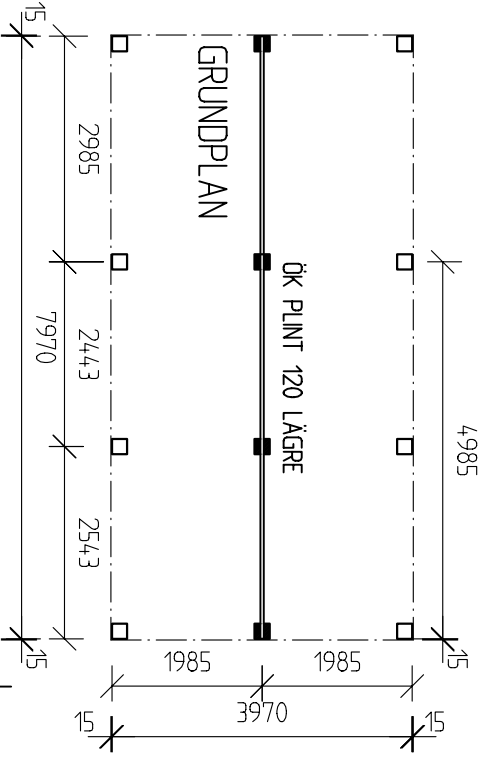

GRUNDPLAN

KEO SNICKERIER

KEOSTUGAN 32 m²

Skala 1:100

METER

