




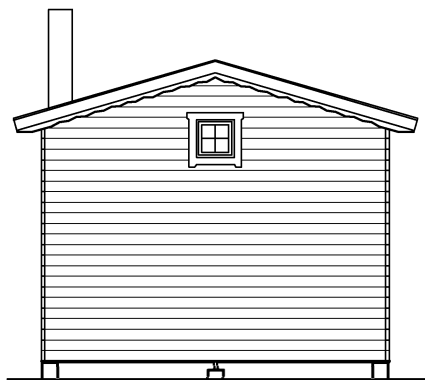

GAVELFASAD, BAK

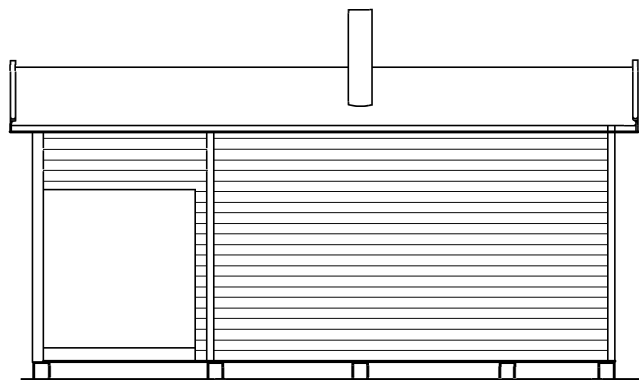


FASAD LÅNGSIDA

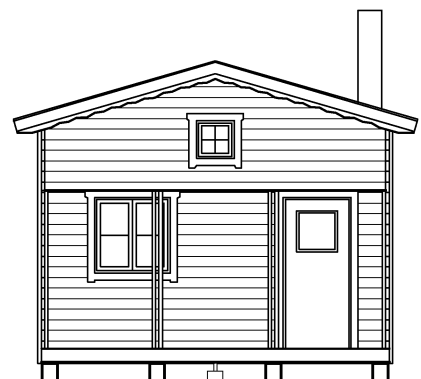


GAVELFASAD, ENTRÉ




FASAD LÅNGSIDA

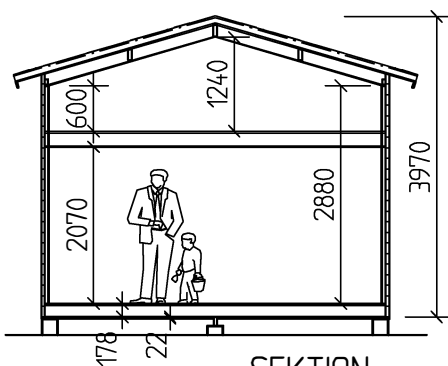


SEKTION

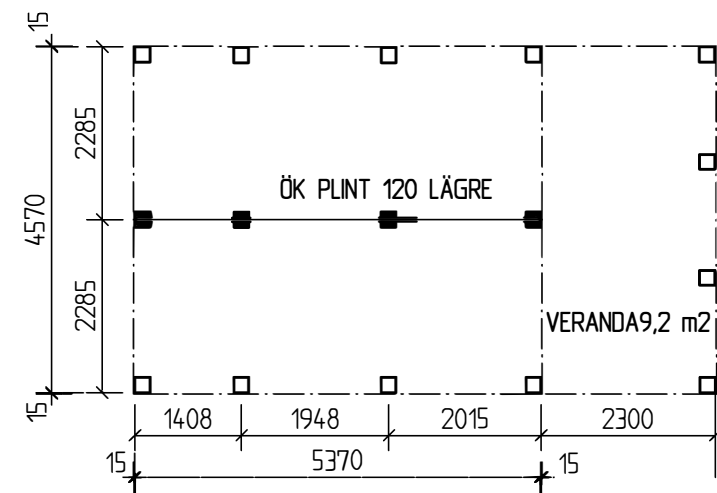

GRUNDPLAN

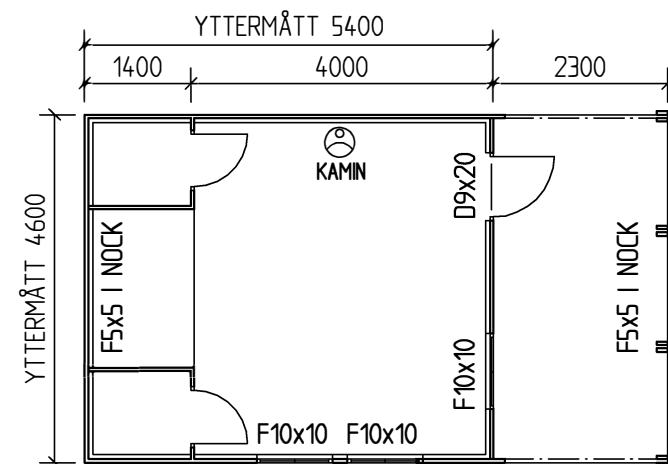

PLAN

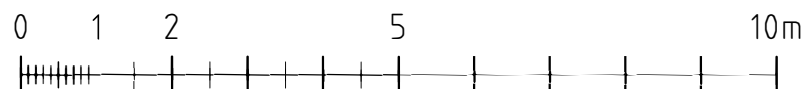

KEO SNICKERIER

KEOSTUGAN

25 m2 + FRAMSKJUTETLOFT

Skala 1:100 | A4, Skala 1:50 | A2

DAT 20180314